


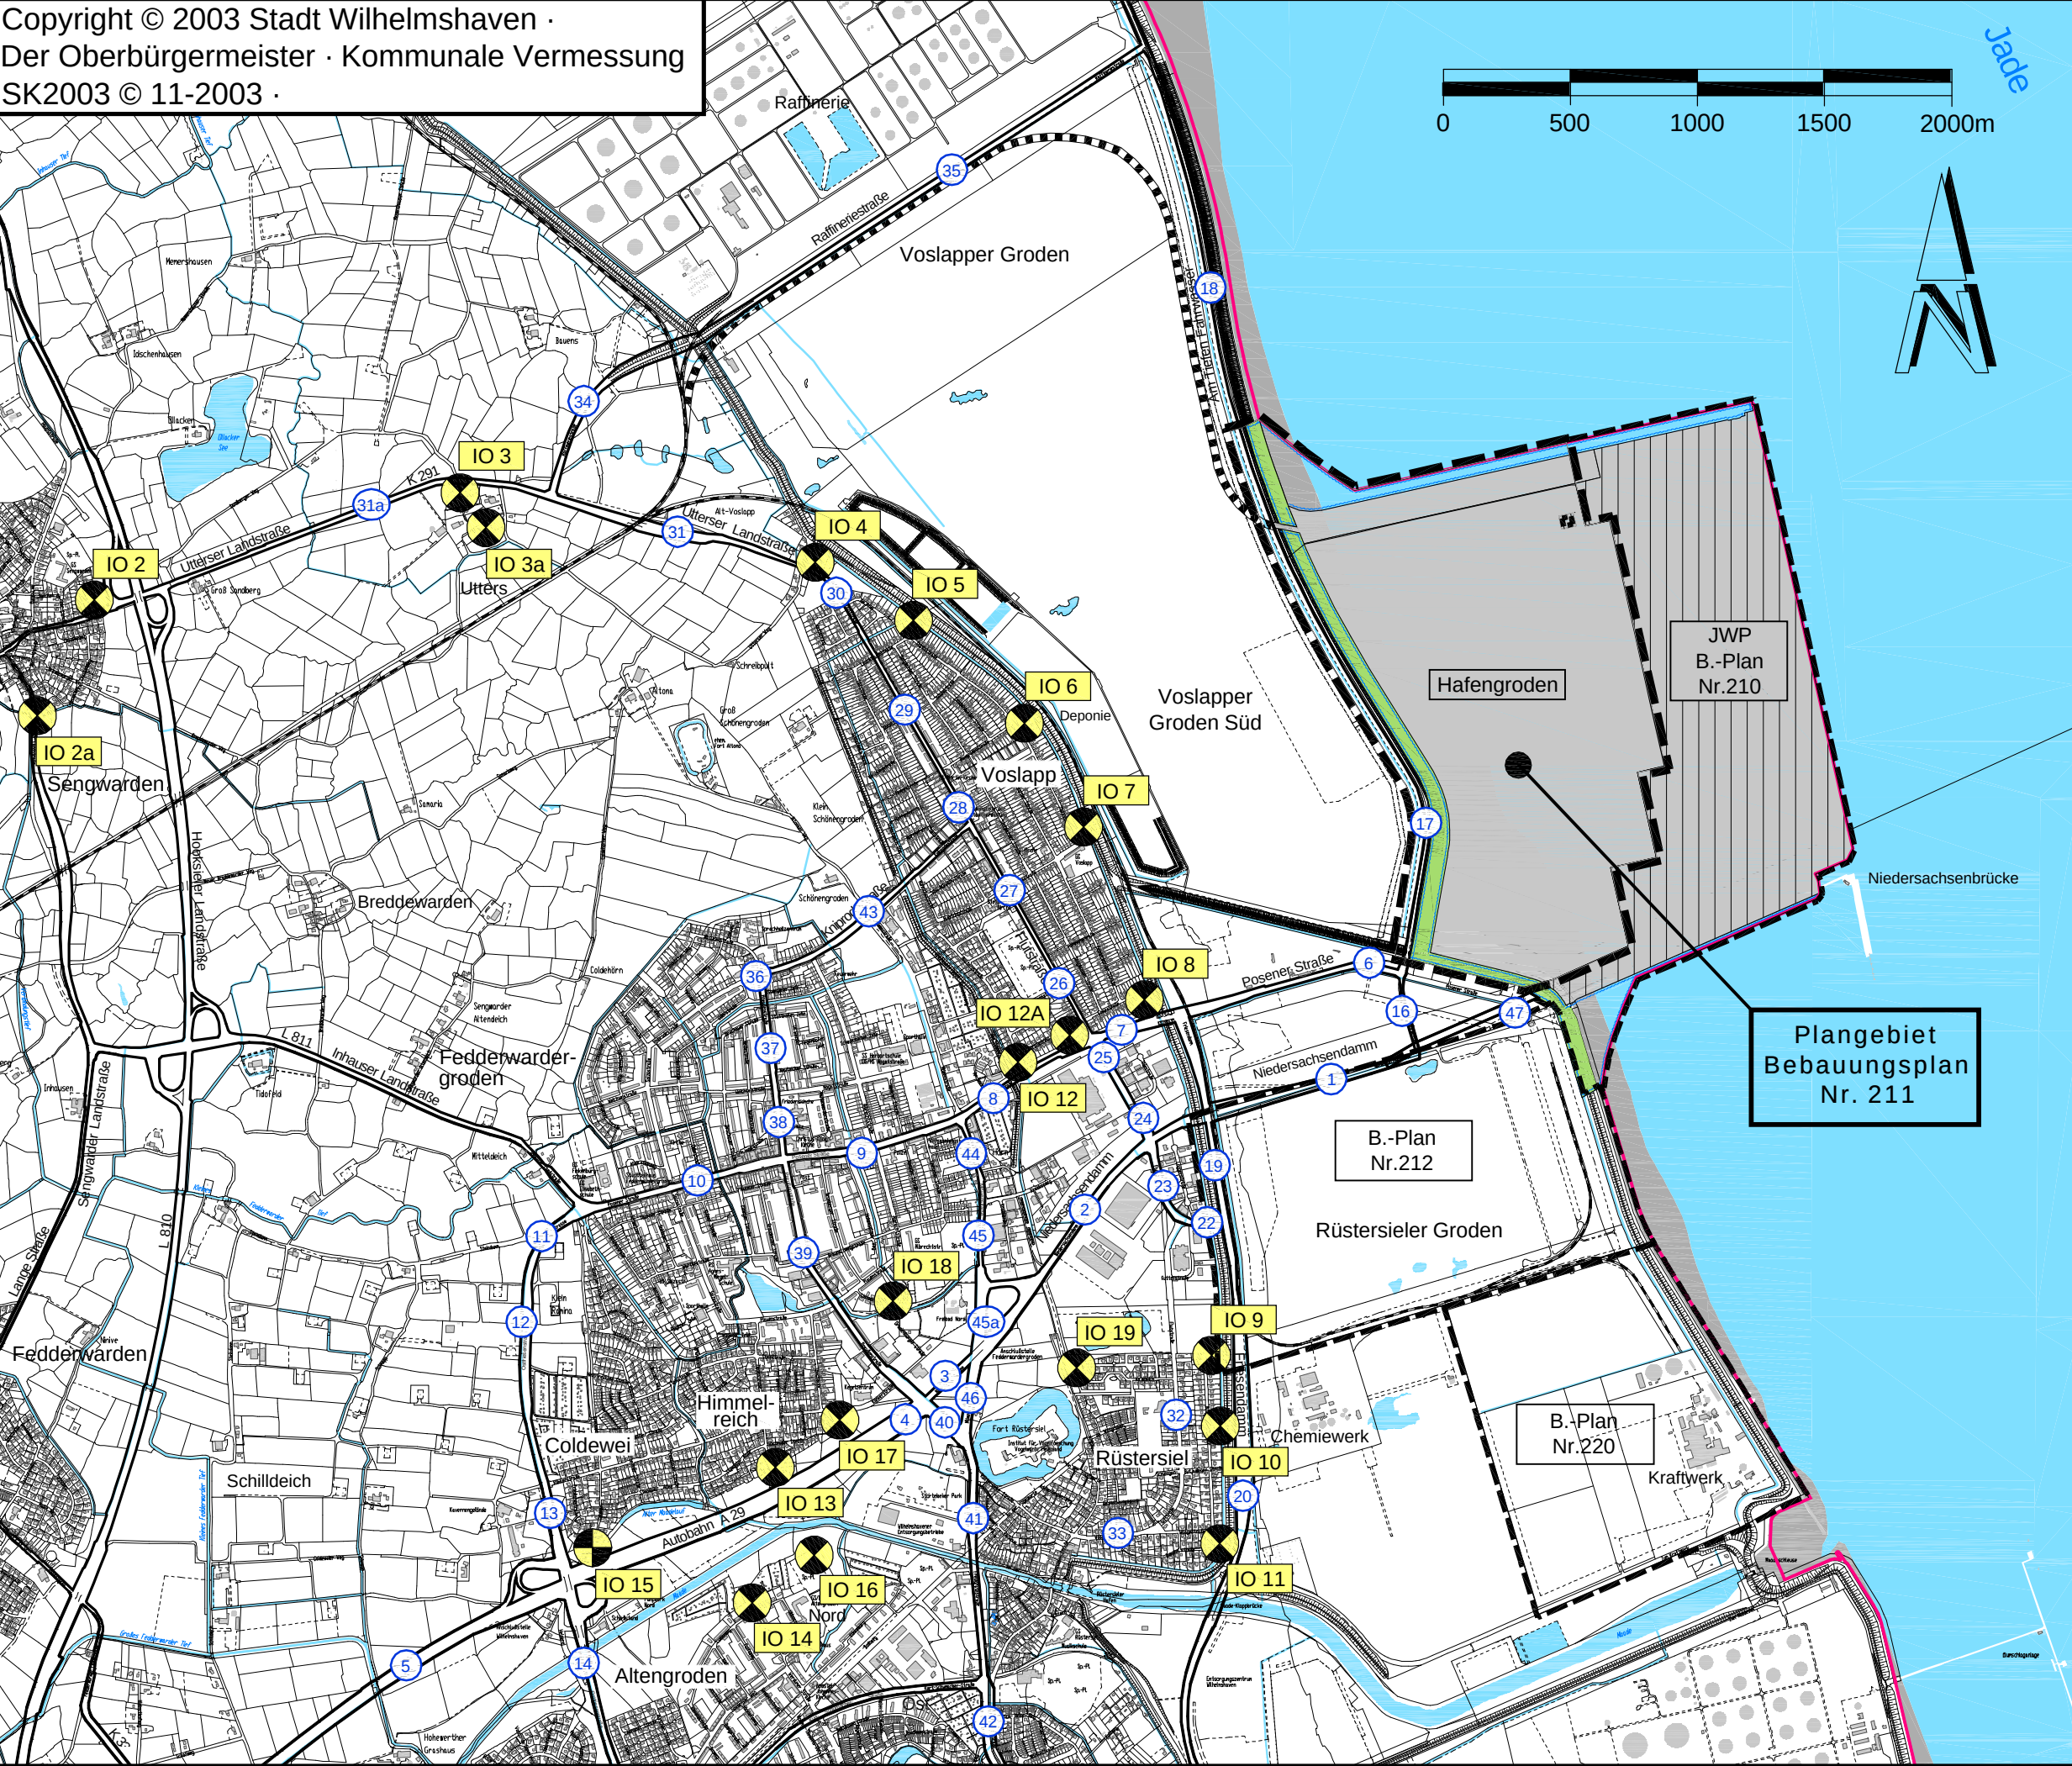

Zeichenerklärung

IO 4
Immissionsaufpunkte

Planfestgestellte
Aufspülungsflächen:

Jade-Weser-Port
Hafengroden

Planfestgestellte
Verkehrsverbindungen
außerhalb des Plangebietes:

Bahnanbindung
Straßenanbindung

43
Nummerierung der
Straßenabschnitte aus
Verkehrsuntersuchung
GVZ Hafengroden,
Helmert 2009

Plangebiet
Bebauungsplan
Nr. 211

Stadt Wilhelmshaven
Anlage 1 zum
Umweltbericht zum
Bebauungsplan Nr. 211

Nutzungsstruktur und
Immissionsorte