




AVG WHV



Stand des Verfahrens

Ausschuss für Wirtschaft, Tourismus
und Häfen der Stadt Wilhelmshaven
(Stand 01/2026)

Lage des Vorhabens

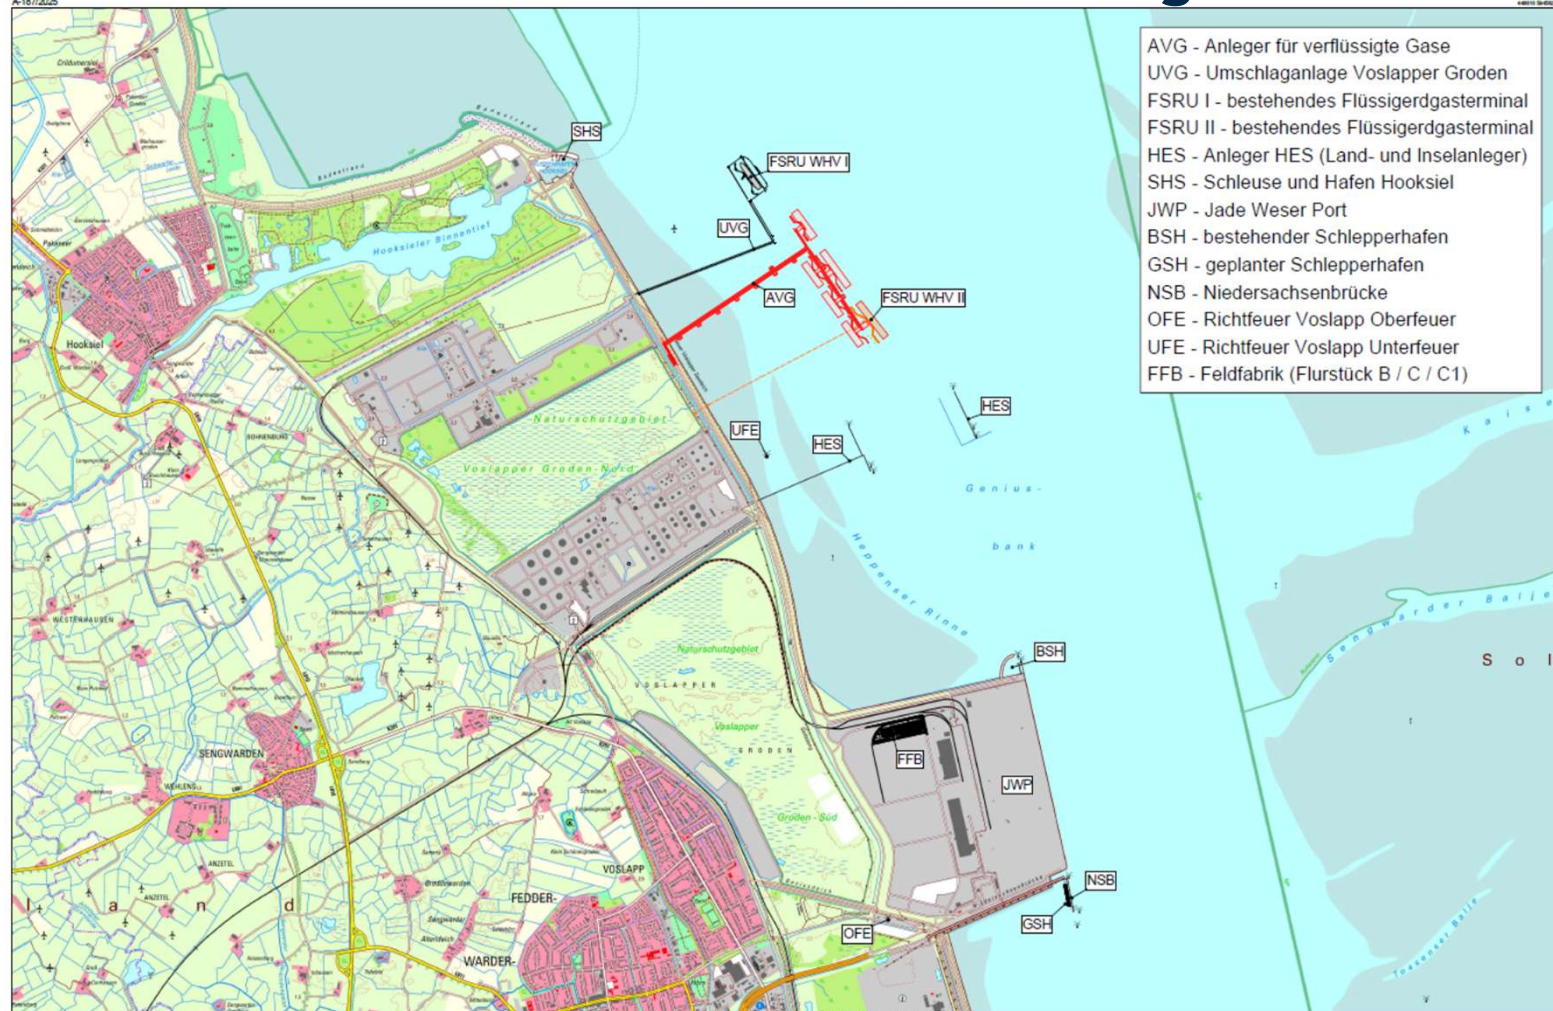


Übersichtsplan

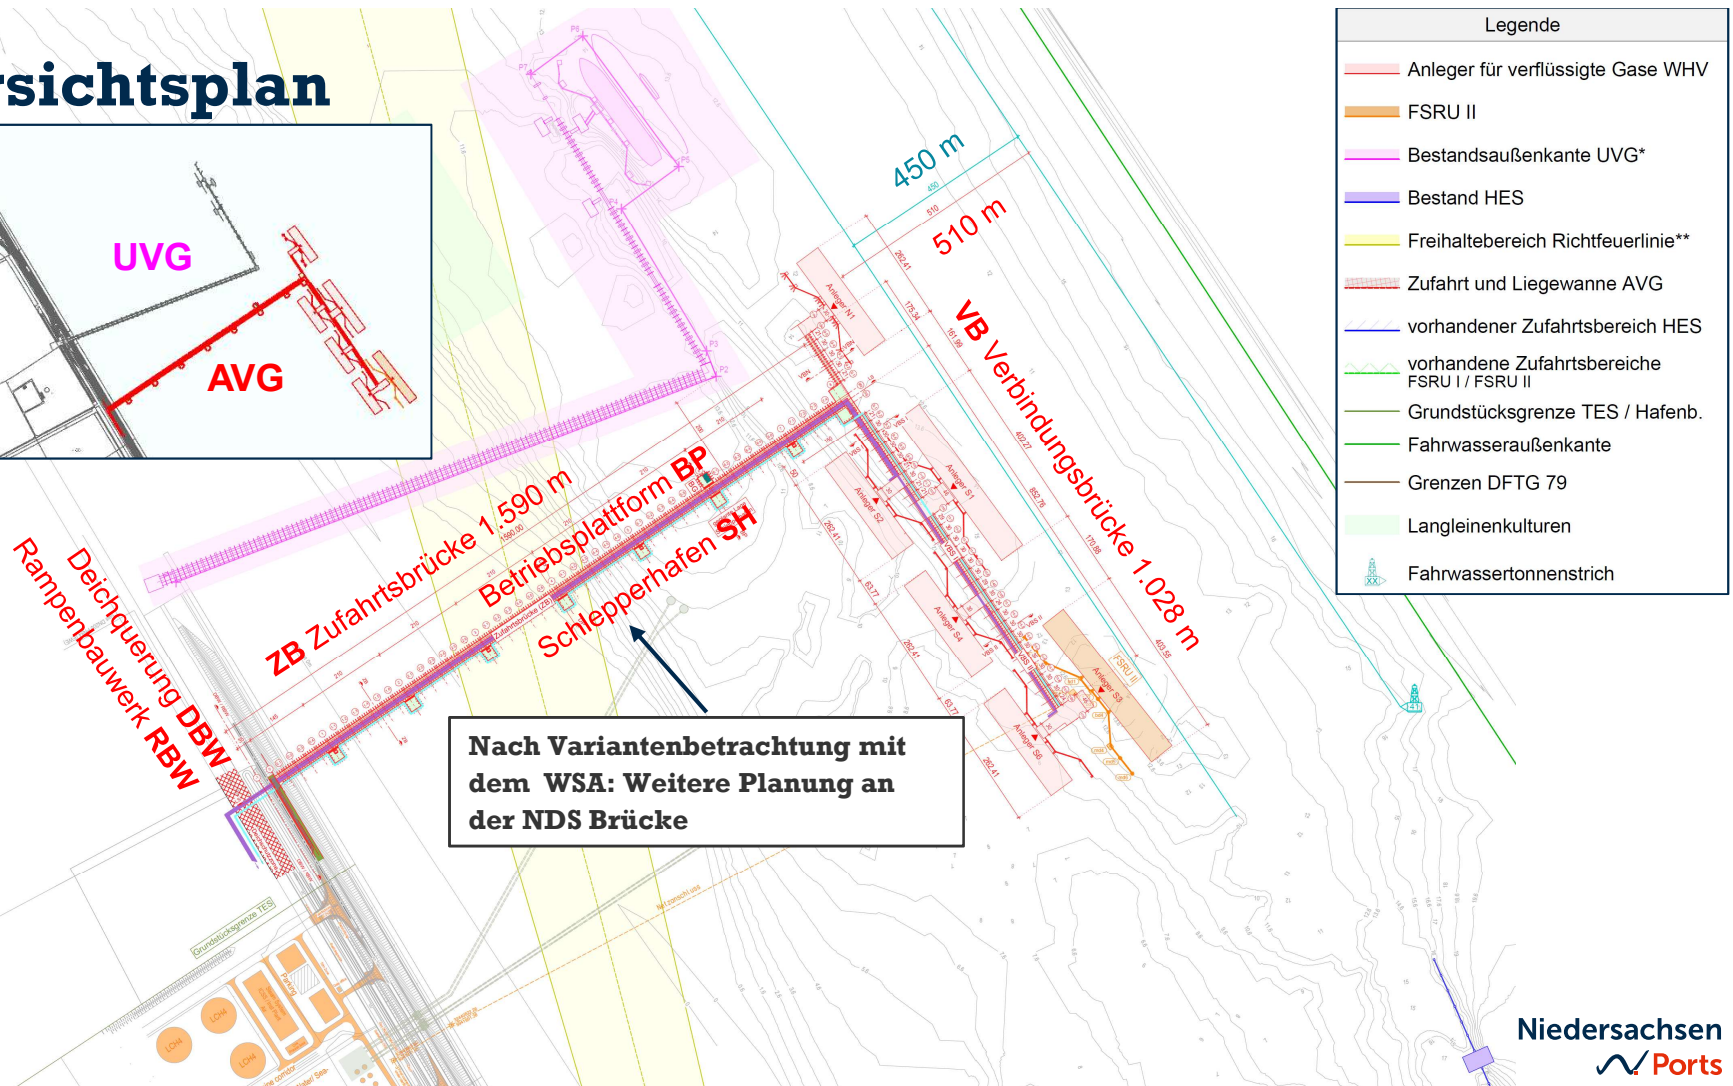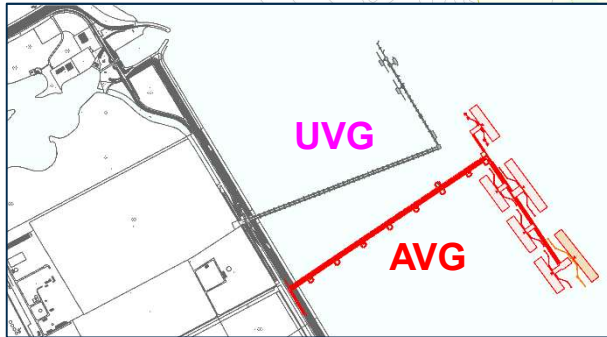

Nach Variantenbetrachtung mit dem WSA: Weitere Planung an der NDS Brücke

Legende	
	Anleger für verflüssigte Gase WHV
	FSRU II
	Bestandsaußenkante UVG*
	Bestand HES
	Freihaltebereich Richtfeuerlinie**
	Zufahrt und Liegewanne AVG
	vorhandener Zufahrtsbereich HES
	vorhandene Zufahrtsbereiche FSRU I / FSRU II
	Grundstücksgrenze TES / Hafenb.
	Fahrwasseraußenkante
	Grenzen DFTG 79
	Langleinenkulturen
	Fahrwassertonnenstrich

Unterhaltungstiefen

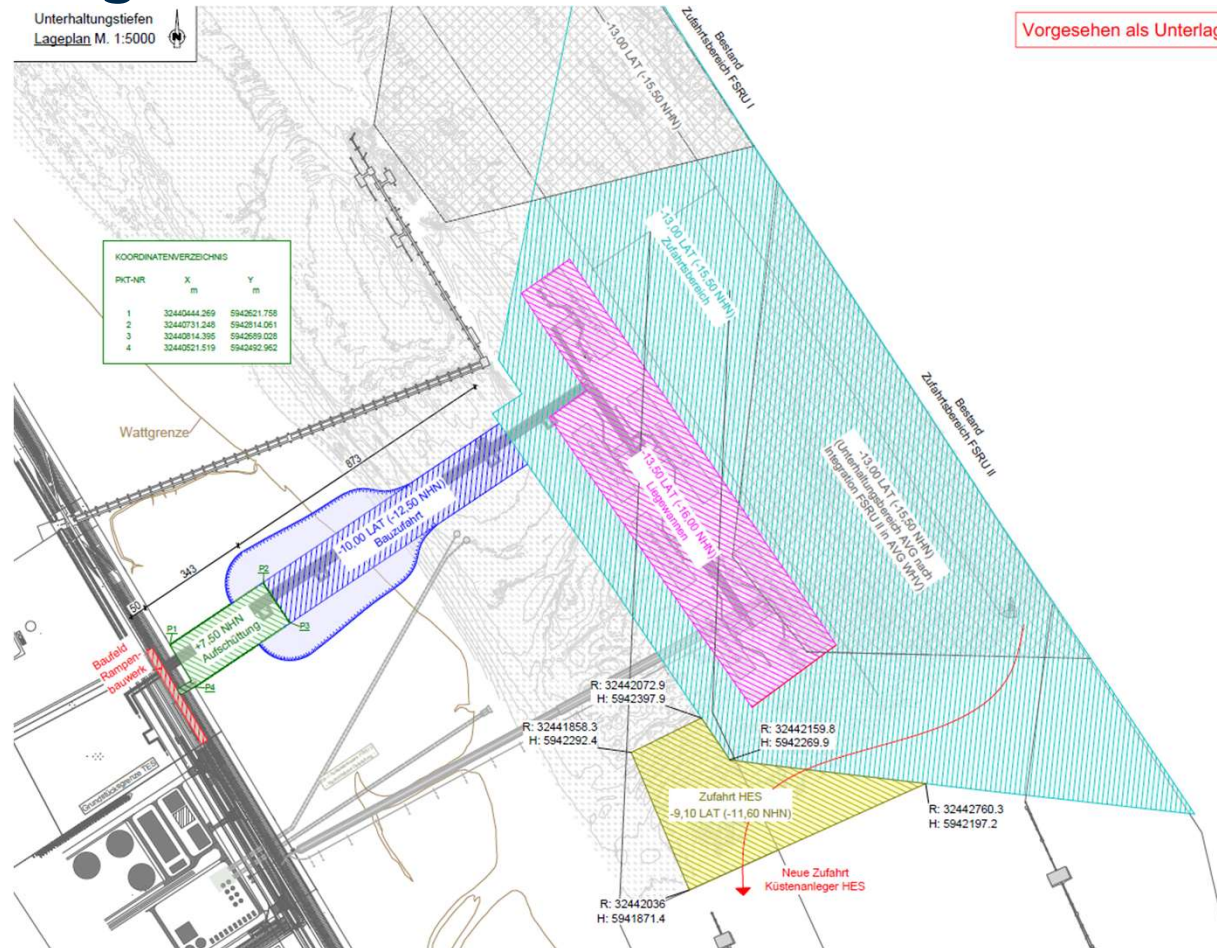


Vorgesehen als Unterlage U 04.15

Regelquerschnitt Zufahrtsbrücke


Zufahrtsbrücke (ZB)

Regelquerschnitt M. 1:50

Vorgesehen als Unterlage U 04.5

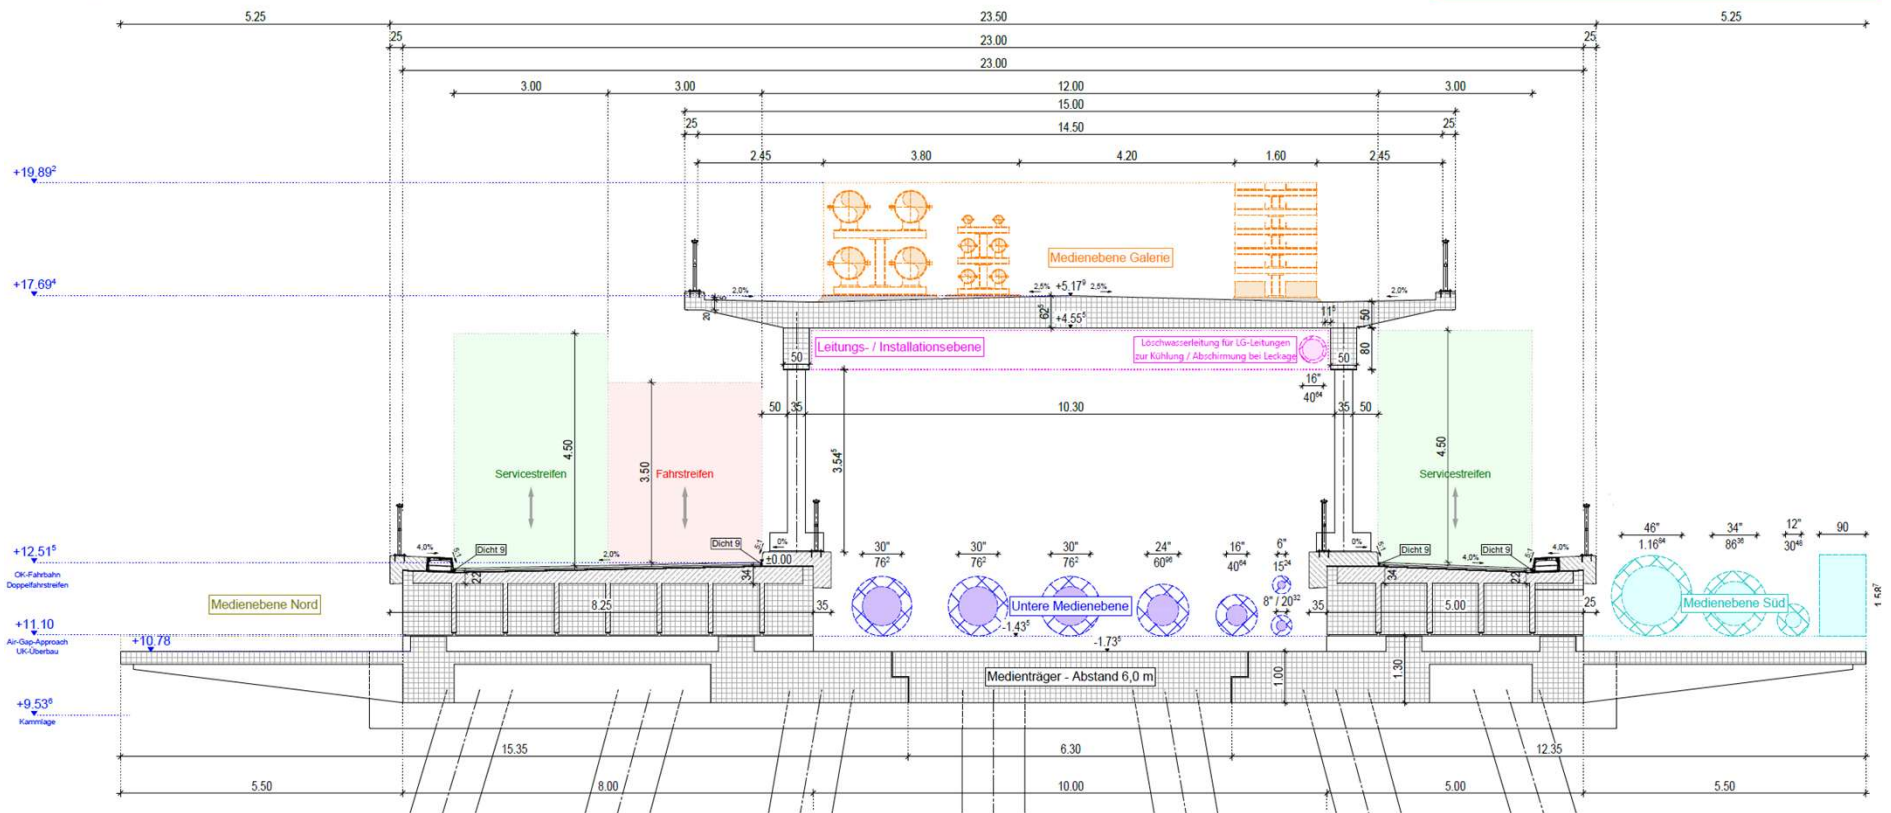

Landseitige Anbindung (Deich- und Rampenbauwerk)

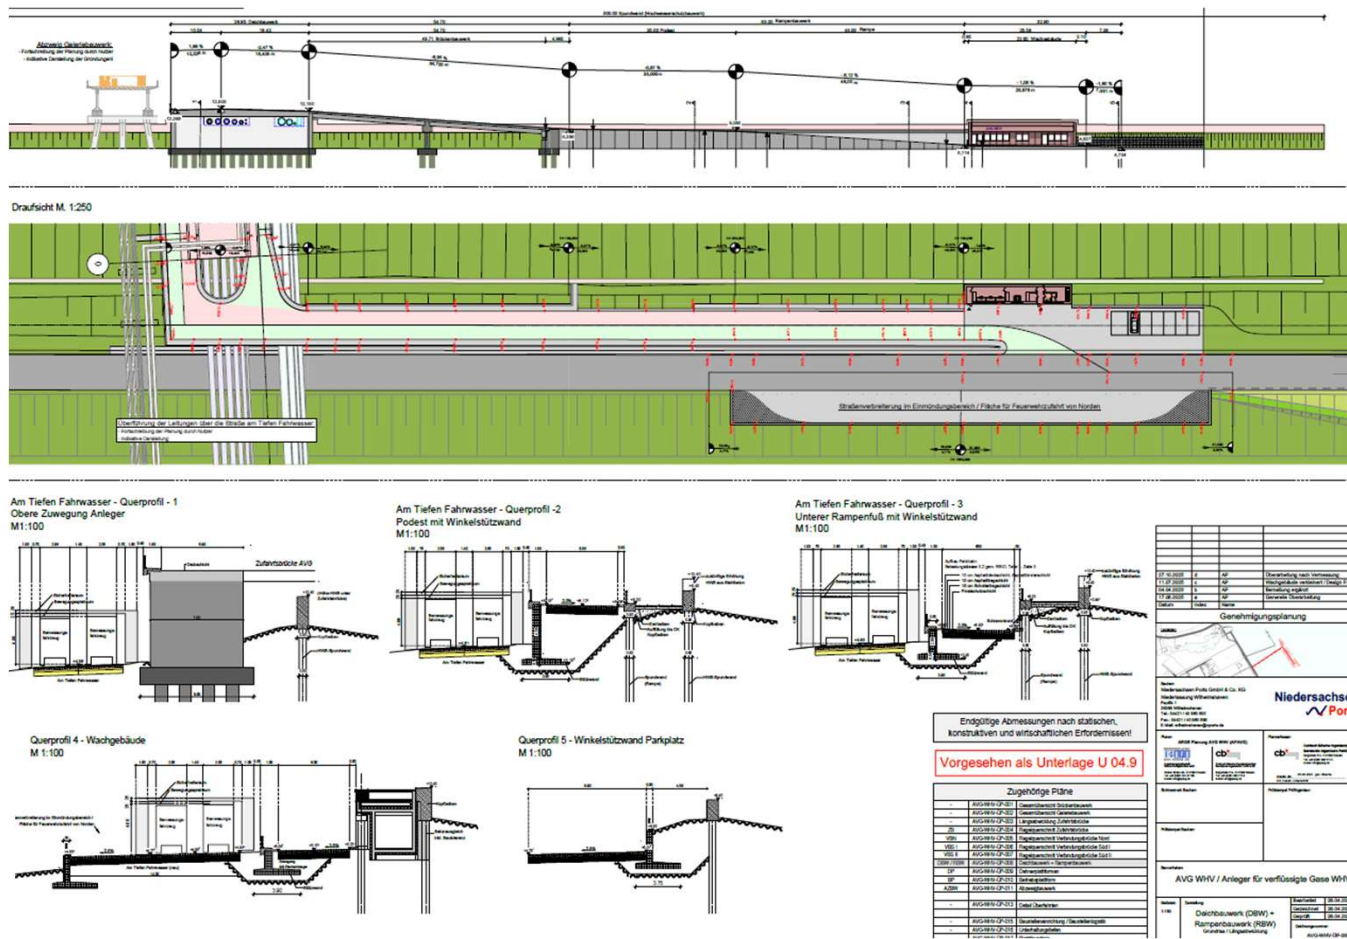

Aktueller Stand

Wasserrechtliches Genehmigungsverfahren:

- Scoping-Termin fand am 27.03.2025 statt
- Untersuchungsrahmen liegt vor
- Erstellung der Genehmigungsunterlagen läuft
- Fachgutachten für Immissionsprognosen (Licht, Luft, Erschütterungen, Luft sowie Unterwasserschall) liegen im Entwurf vor
- Wasserbauliche Systemanalyse in Bearbeitung
- Am 18.12.2025 Einreichung Entwurf Antragsunterlagen beim NLWKN
- Mitte 2026 Einreichung des Planfeststellungsantrages mit Antrag auf vorzeitigem Maßnahmenbeginn

BImSch-Verfahren:

- BImSch-Antrag „Feldfabrik“ ist beim GAA im Frühjahr 2025 eingereicht
- Genehmigungsentwurf liegt vor, Genehmigung wird zeitnah erwartet

Einkonzentrierte Verfahren:

- Deichrechtliches Ausnahmeverfahren
- Bauantrag für das Wachgebäude
- Strom- und Schifffahrtspolizeiliche Genehmigung (SSG)
- Wasserrechtlicher Erlaubnisantrag für Verbringung von Baggergut

Aktueller Stand

Ausführungsplanung und Bauvorbereitung

- Technische Ausführungsplanung läuft
- Seeseitige Baugrundsondierung ist abgeschlossen, Baugrundgutachten liegt vor
- Technische Abstimmungen mit Uniper, TES, HES und Vynova laufen
- Sondierungskonzept „Kampfmittel“ liegt vor und die Zustimmung von KBD ist ebenfalls vorhanden
- Variantenbetrachtung mit dem WSA zur Verlegung der Richtfeuerlinie ist erfolgt
- Nach Variantenbetrachtung mit dem WSA zur Einrichtung eines Schlepperhafens wird die NDS Brücke als favorisierten Standort weiter beplant
- Landseitige Anbindung mit Deich- und Rampenbauwerk wurde dem III. Oldenb. Deichband und der unteren Deichbehörde vorgestellt und vorabgestimmt
- Entwässerungsantrag zur Einleitung in den Rhynschloot liegt im Entwurf vor

Ausführung der umweltrelevanten Untersuchungen

- Erfassung von Flora und Fauna ist erfolgt, die Gastvogelerfassungen bis 2026 laufend
- Untersuchungen zum Landschaftsbild sind abgeschlossen
- Umweltgutachten befinden sich in der Bearbeitung
- Kompensationsplanung für Land- und Seeseite laufen



Abgabe Entwurf Antragsunterlagen am 18.12.2025

Zusammenstellung

- Erläuterungsbericht
- Planunterlagen wie z. B.:
 - ✓ Übersichtslageplan
 - ✓ Lagepläne Brückenbauwerk
 - ✓ Längsabwicklung
 - ✓ Regelquerschnitte
 - ✓ Deich- und Rampenbauwerk
 - ✓ Baustelleneinrichtungsflächen
 - ✓ Unterhaltungstiefen
- Gutachten und Studien:
 - ✓ Geotechnischer Bericht (Baugrund)
 - ✓ Untersuchungsbericht Kampfmittel
 - ✓ Nautische Studie
- Immissionsgutachten
 - ✓ Luftschall Betriebsphase
 - ✓ Unterwasserschall Betriebsphase
 - ✓ Erschütterungsprognose



AVG WHV

Visualisierungen

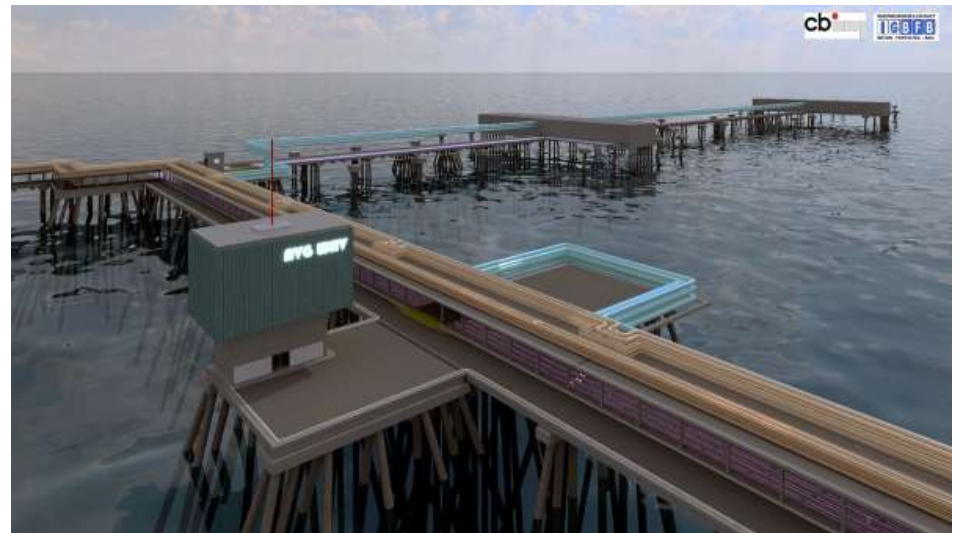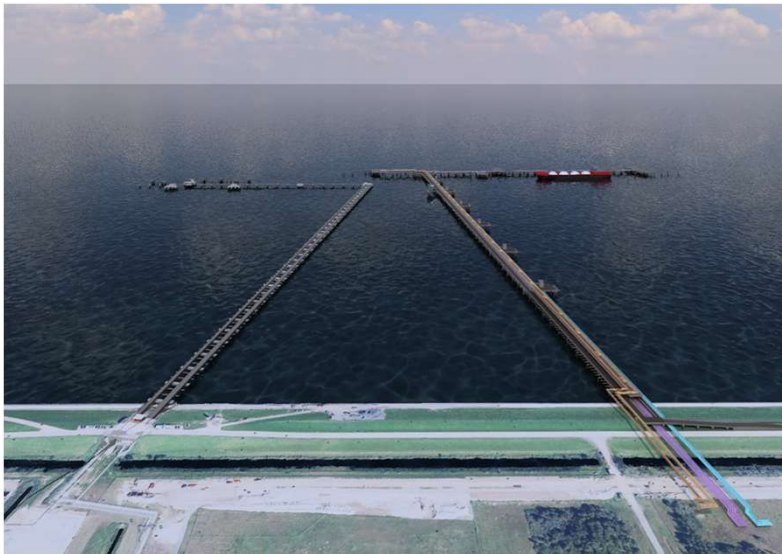


AVG WHV

Visualisierungen

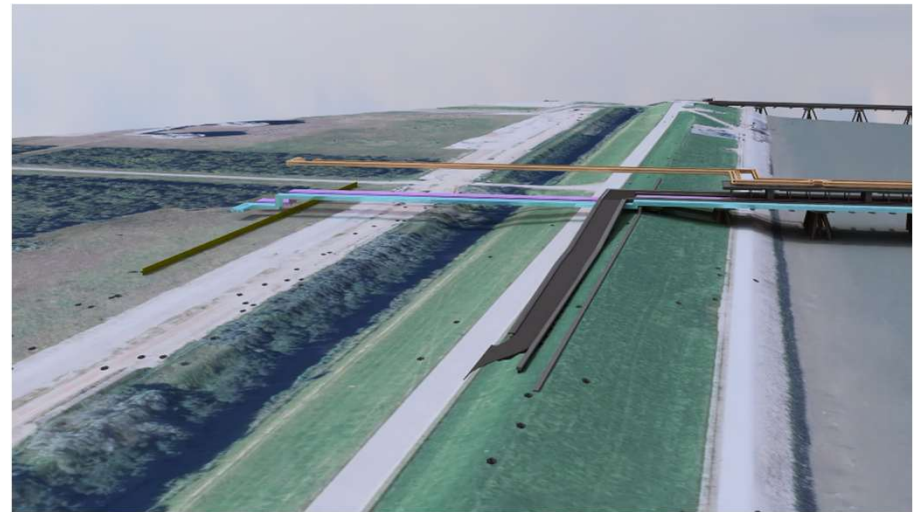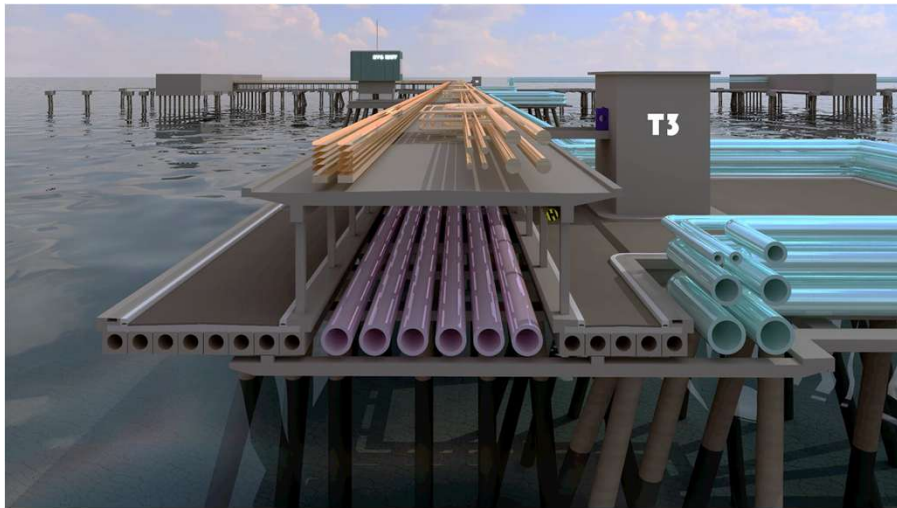

AVG WHV - Visualisierungen

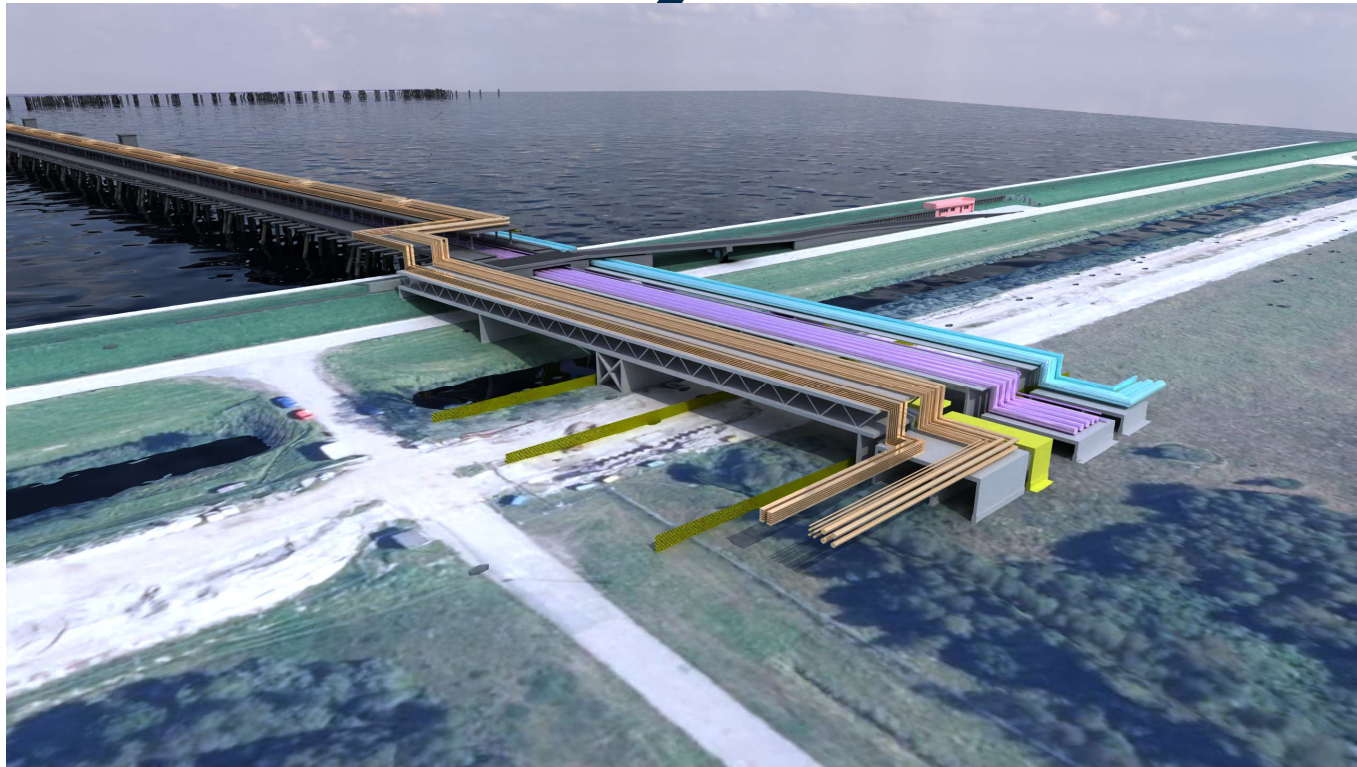

Wachgebäude und Rampenbauwerk



Wachgebäude

